


Wydruk mapy

JAGIELLOŃCZYKA 16A

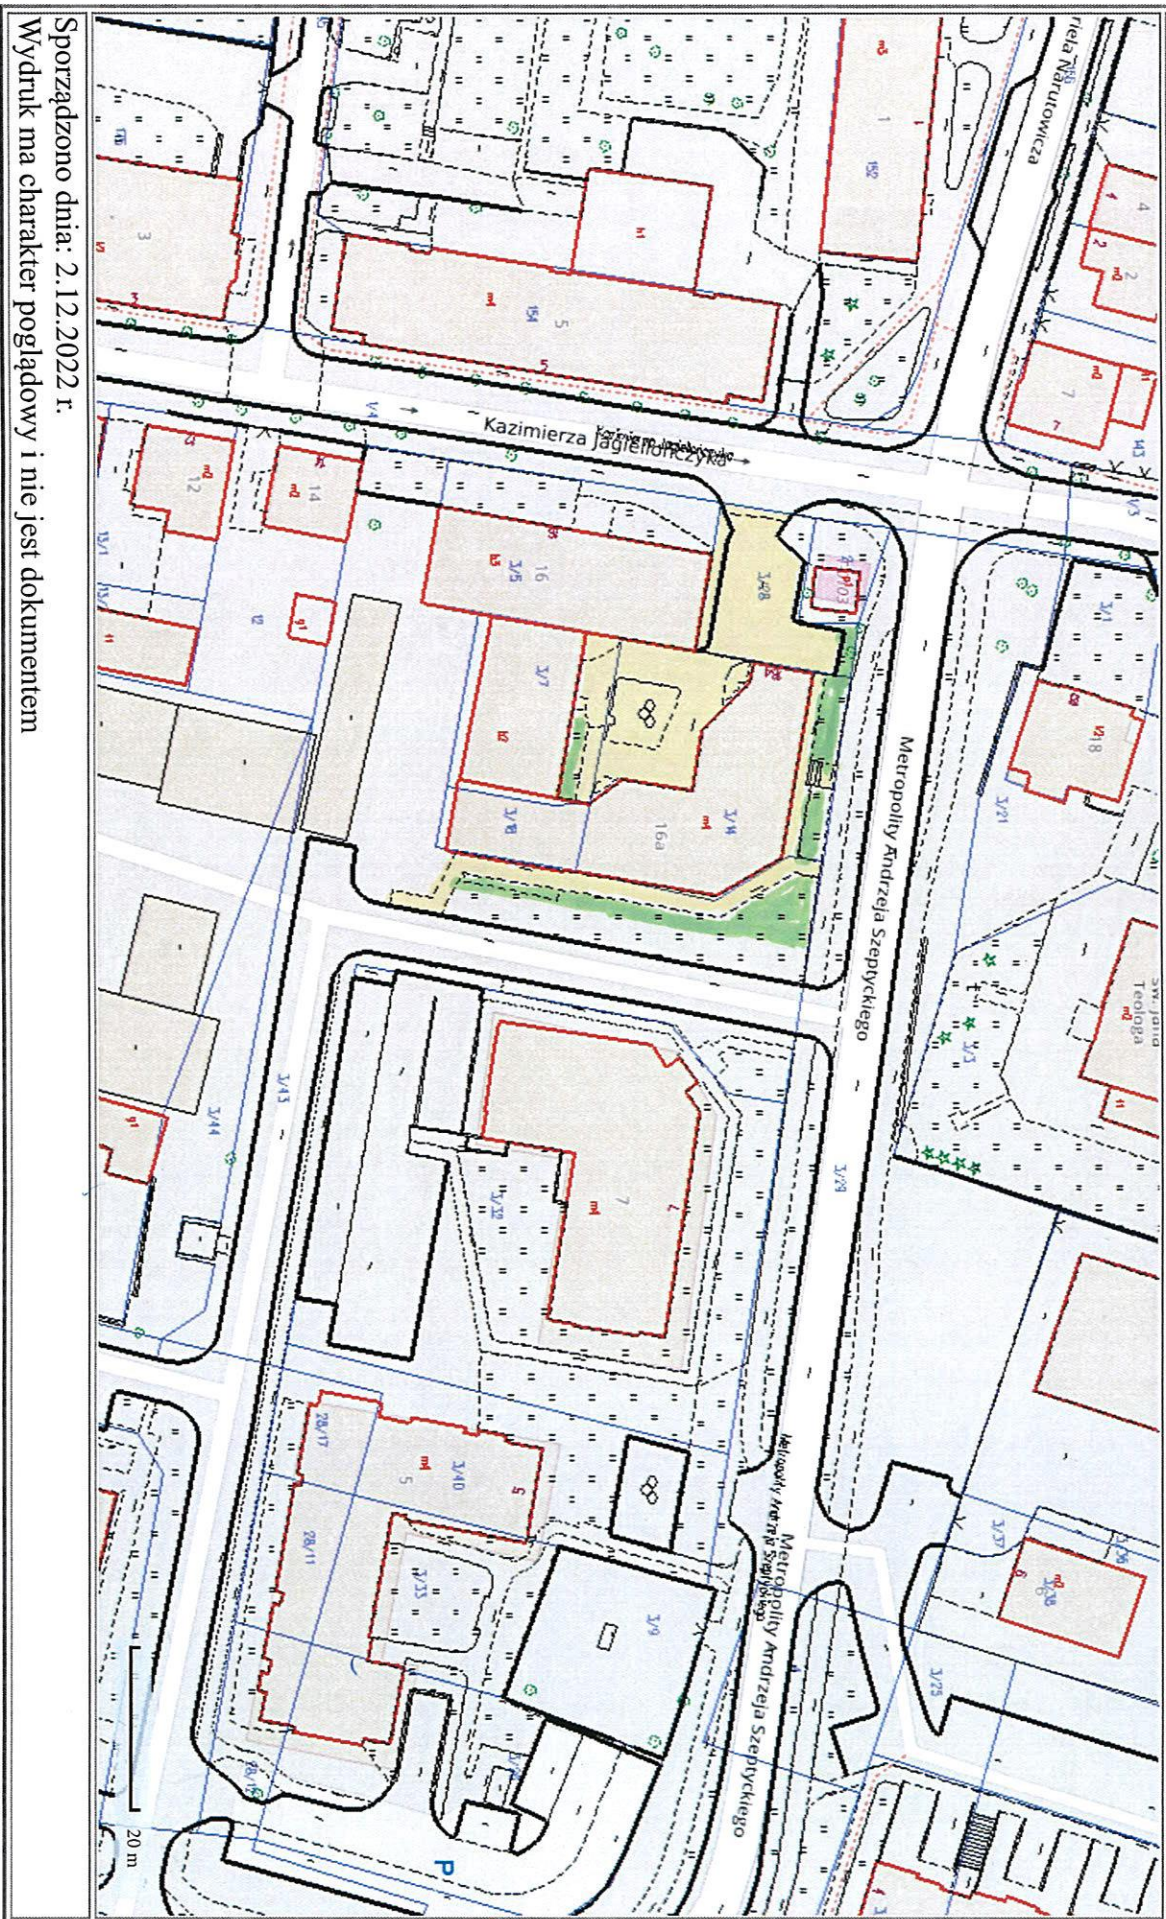

Sporządzono dnia: 2.12.2022 r.

Wydruk ma charakter poglądowy i nie jest dokumentem

553 m²


Urodziliu 182 m²

plase 735 m²

217 m²

nieleu

Wydruk mapy

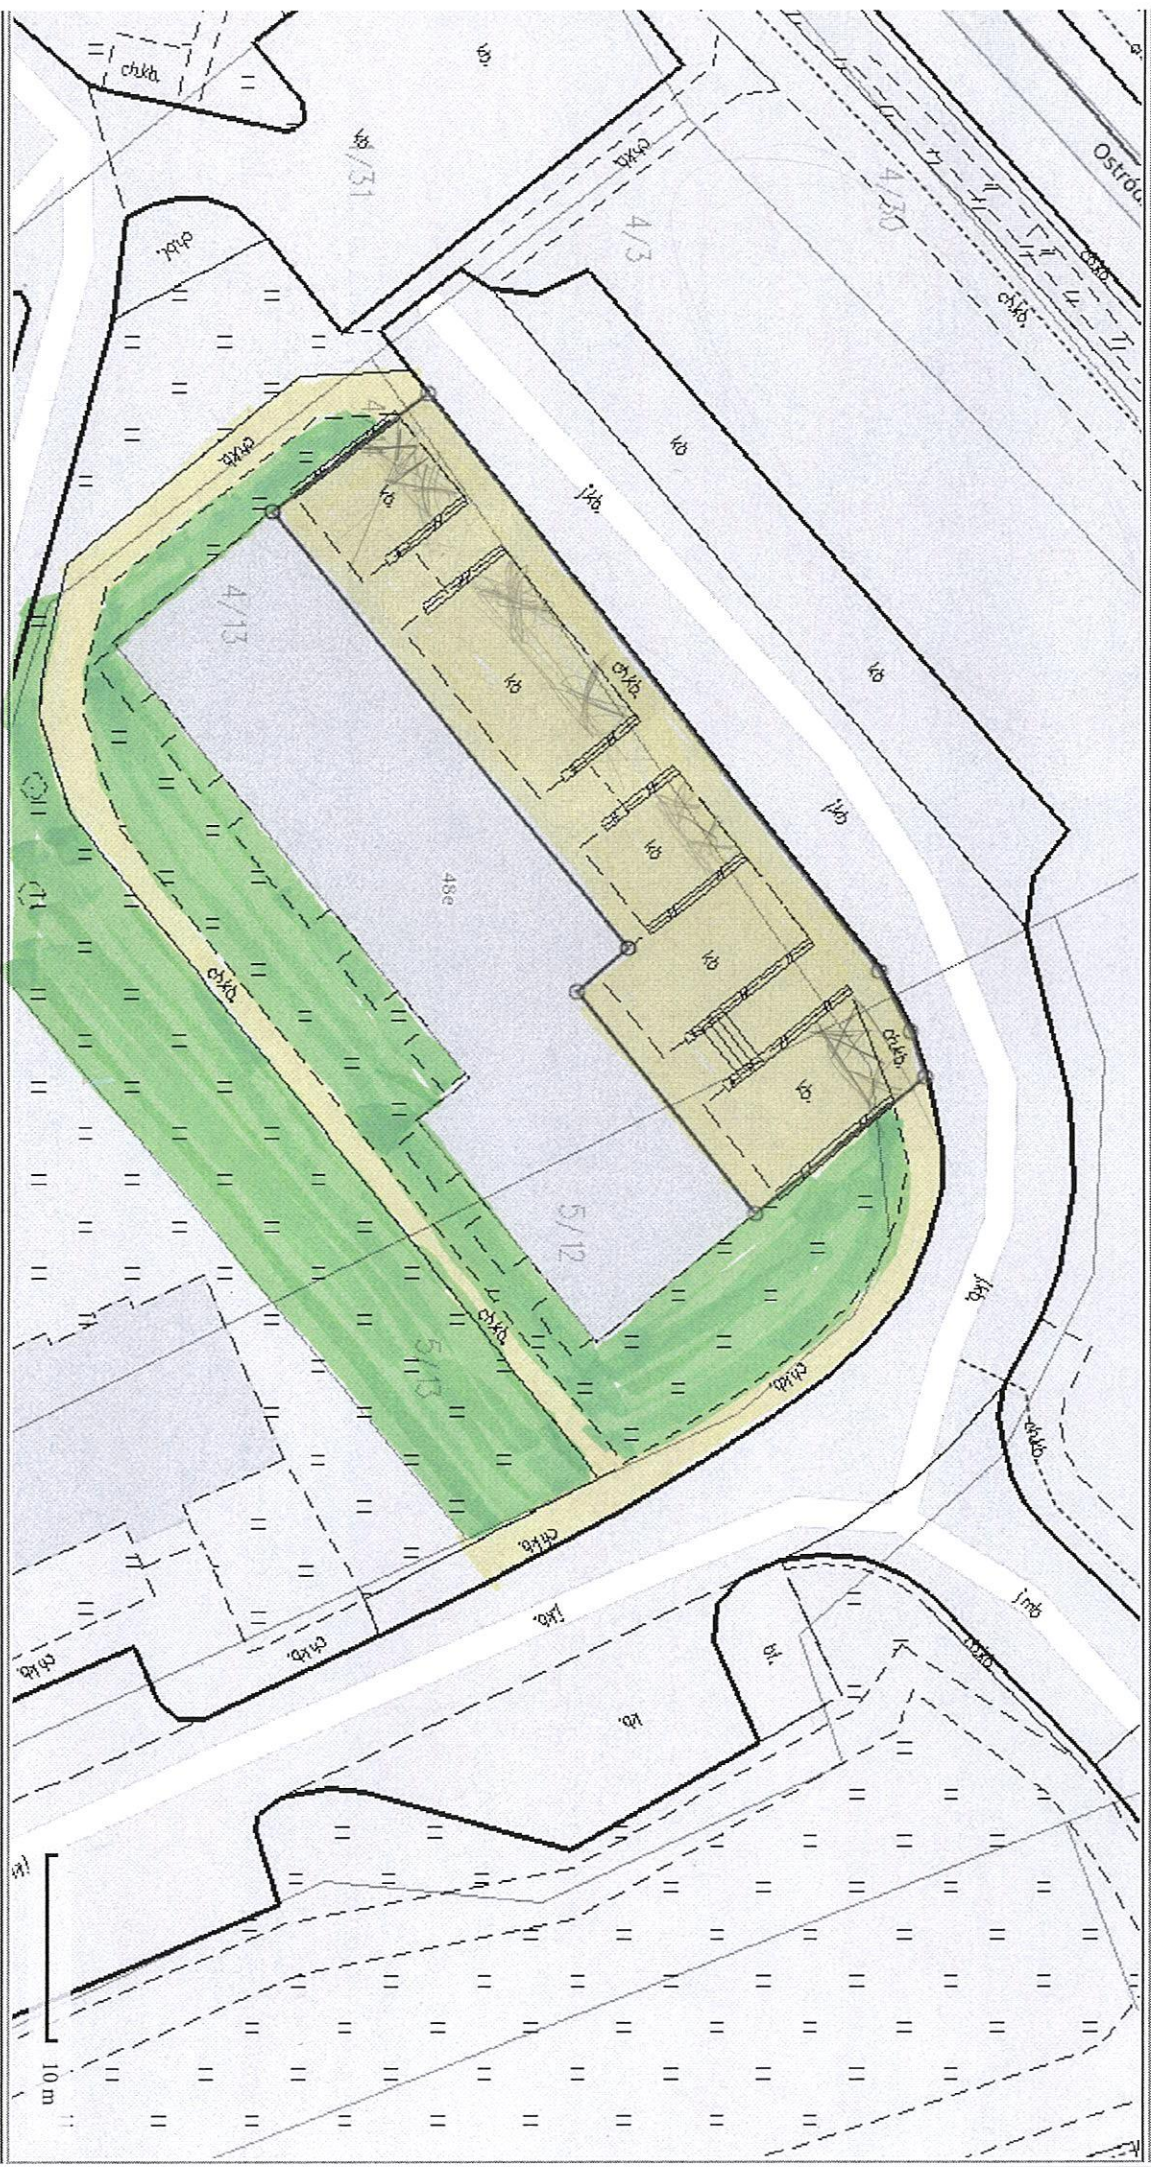

Sporządzono dnia: 5.12.2022 r.
 Wydruk ma charakter poglądowy i nie jest dokumentem

drogowiki
 place 732 m²


508 m²
 147 m²
 76 m²

zieleni 787 m²

393 m²
 394 m²

Ostródka 48E

10 m

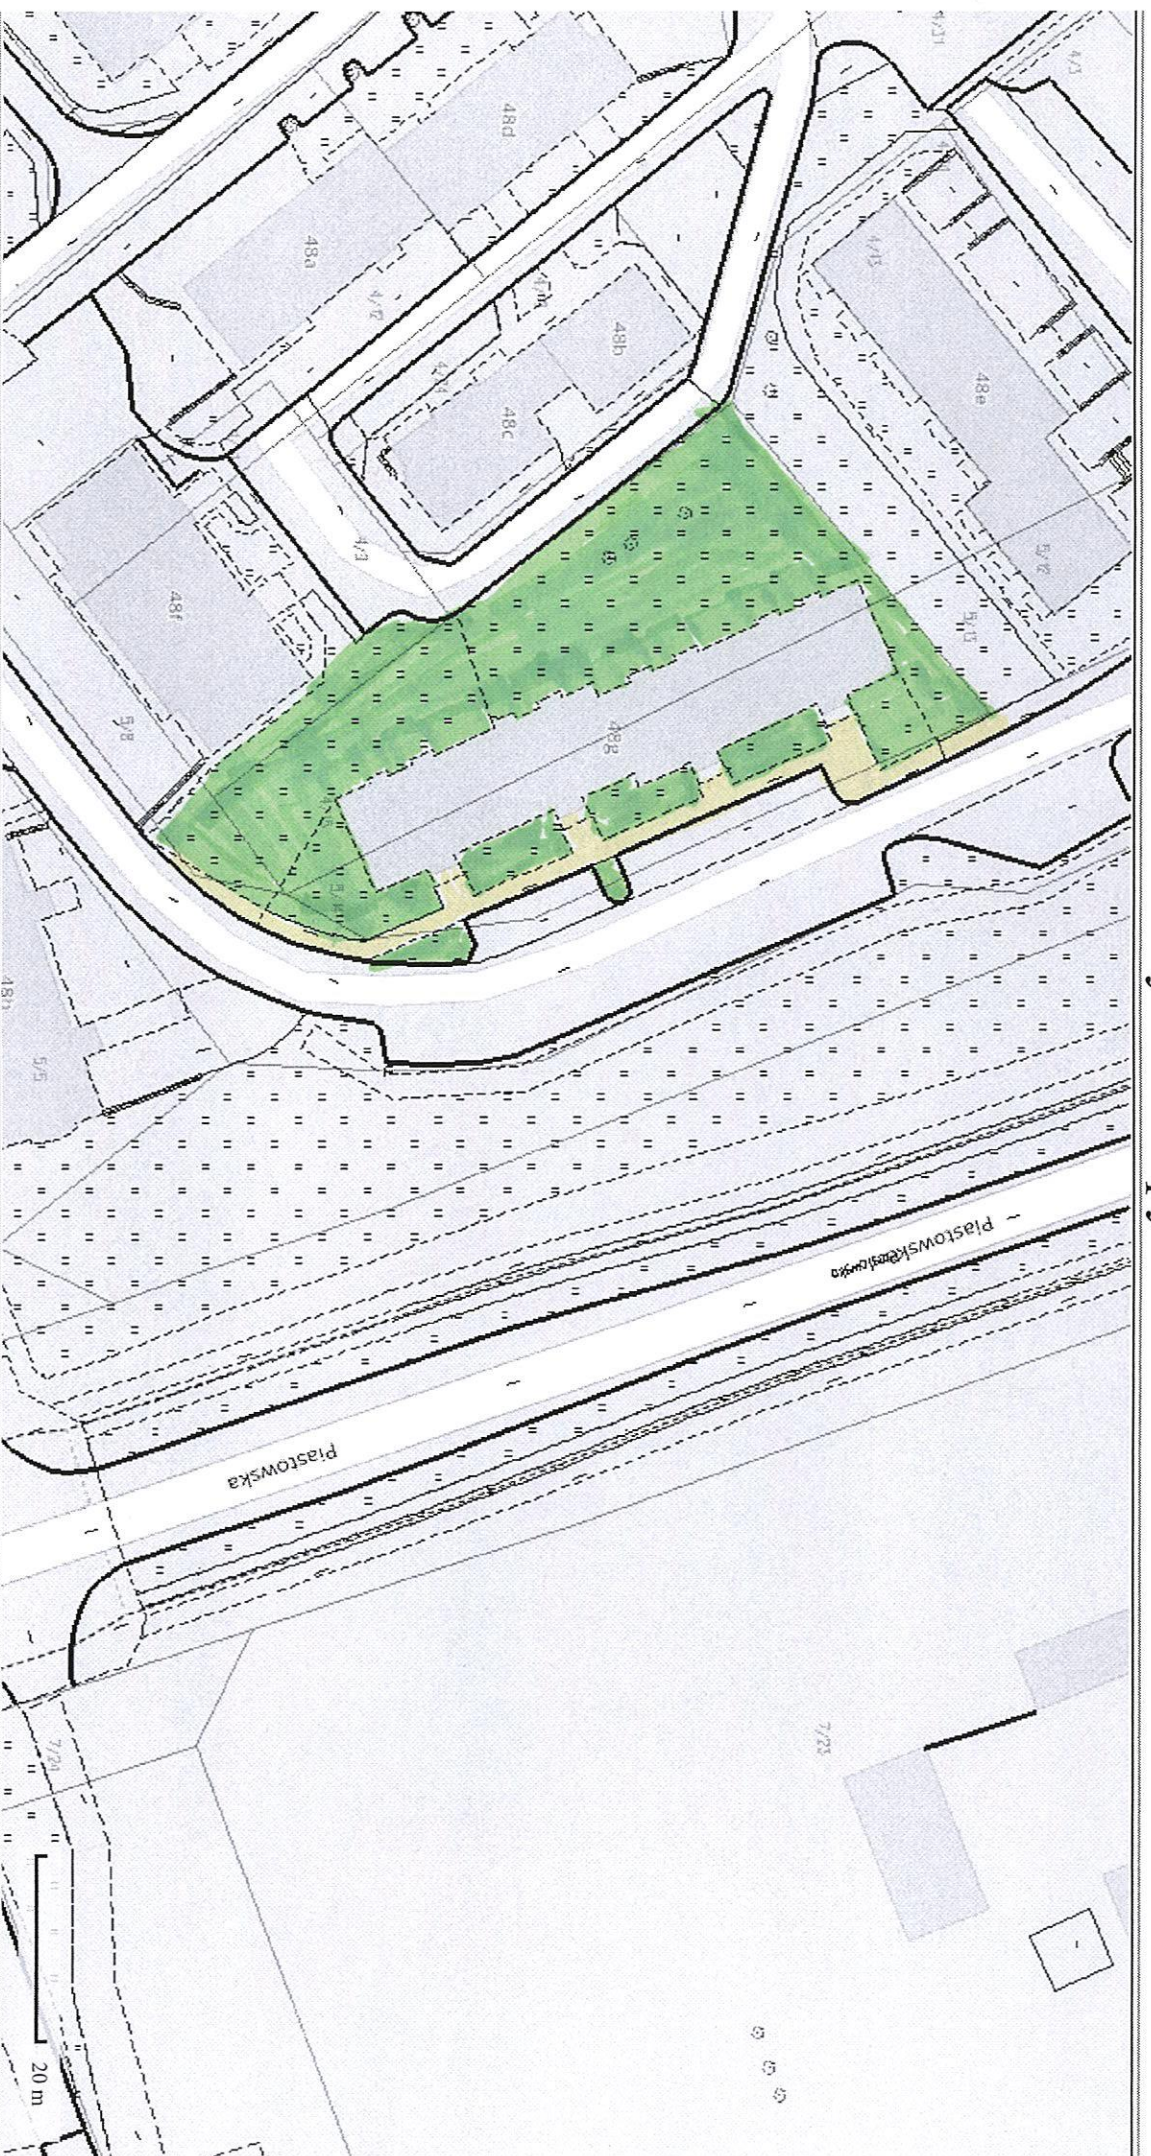

Sporządzono dnia: 5.12.2022 r.

Wydruk ma charakter poglądowy i nie jest dokumentem

- 266 m² chodnik i place
- 1515 m² teren zielony
- 47 m²
- 53 m²
- 55 m²
- 22 m²
- 12 m²
- 1709 m²
- Ostrowska 486

Wydruk mapy

SZEPYCKIEGO 4




Sporządzono dnia: 2.12.2022 r.

Wydruk ma charakter poglądowy i nie jest dokumentem

nieleń

chodnik
płace

Wydruk mapy

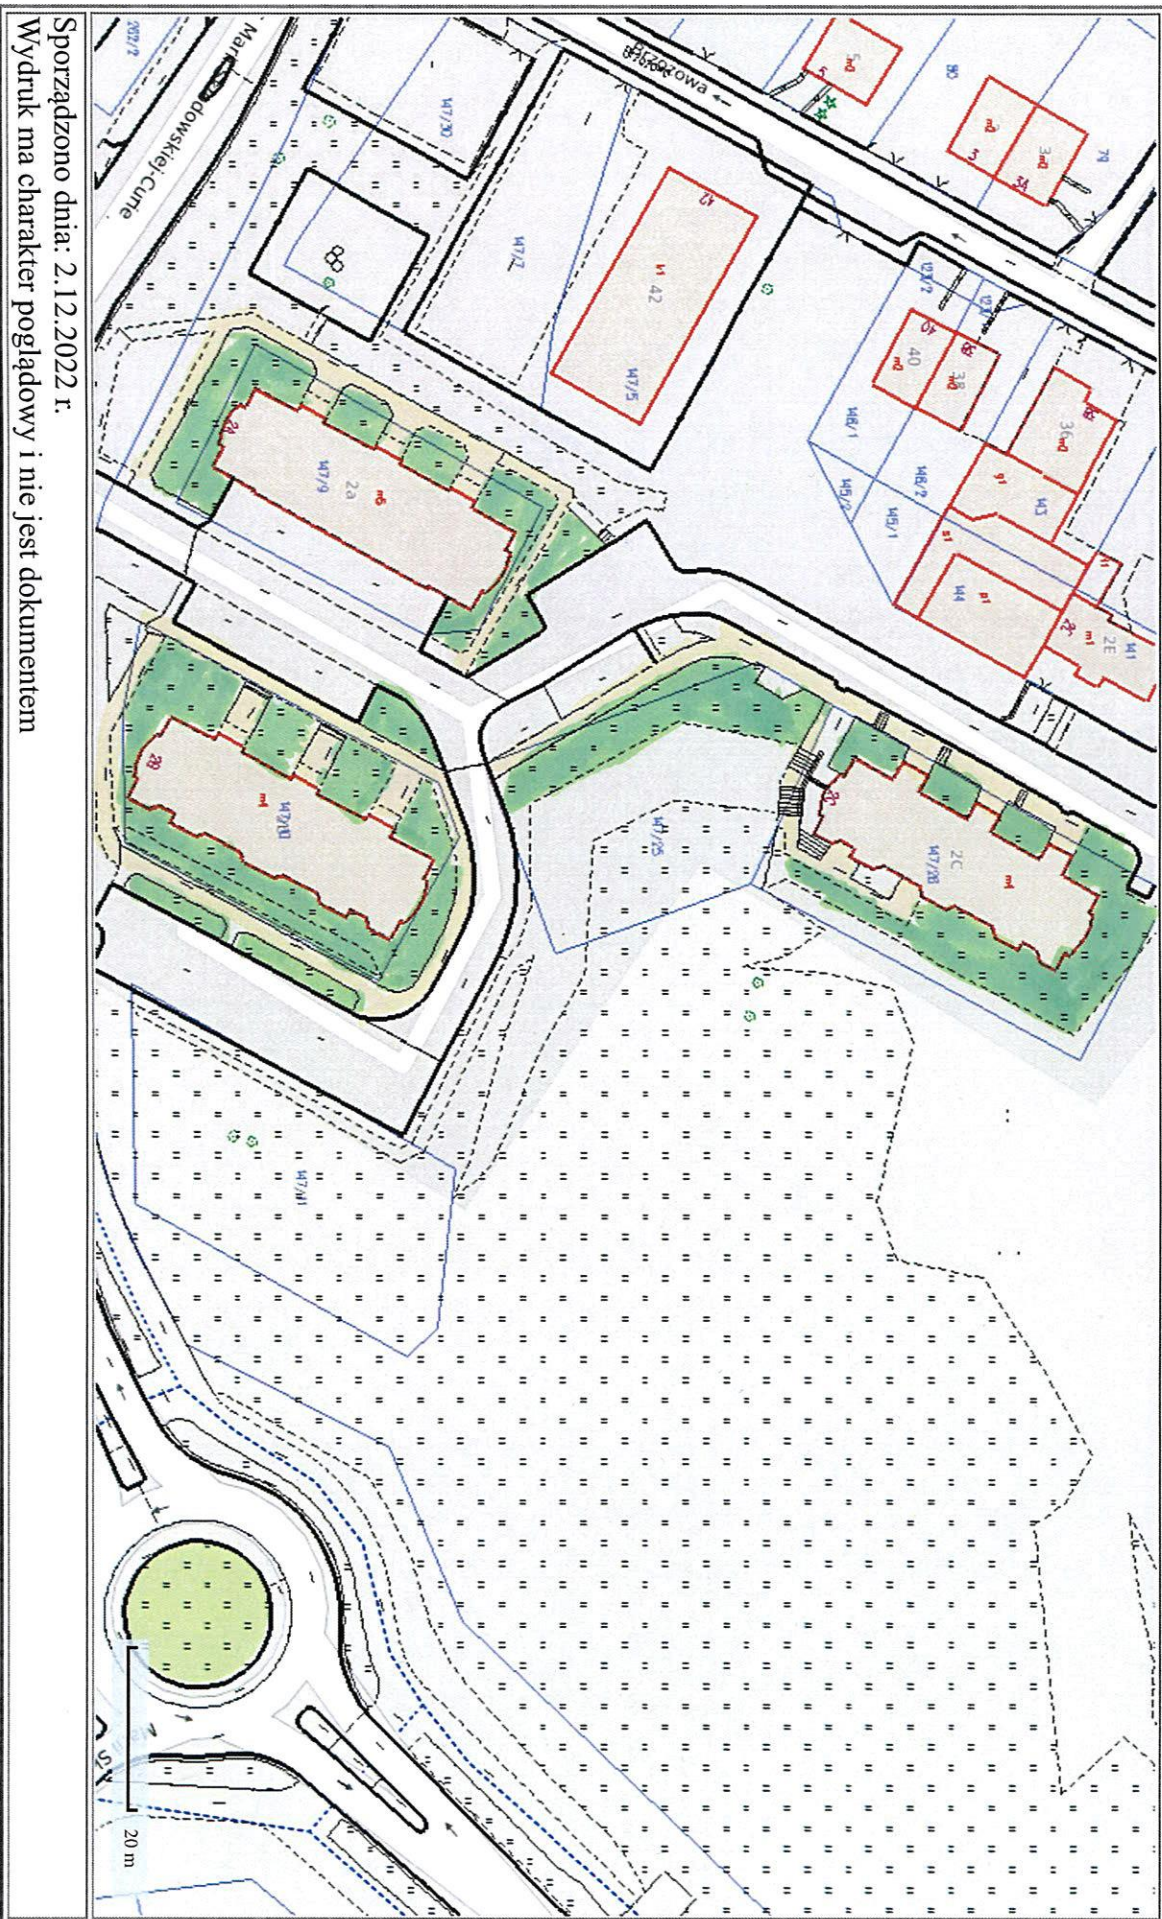

nieleń

podwórki
płace

Sporządzono dnia: 2.12.2022 r.
Wydruk ma charakter poglądowy i nie jest dokumentem